


M 34	M 33	M 32	M 31	M 30	M 29	M 28	M 27	M 26	M 25	M 24	M 23	M 22	M 21
------	------	------	------	------	------	------	------	------	------	------	------	------	------

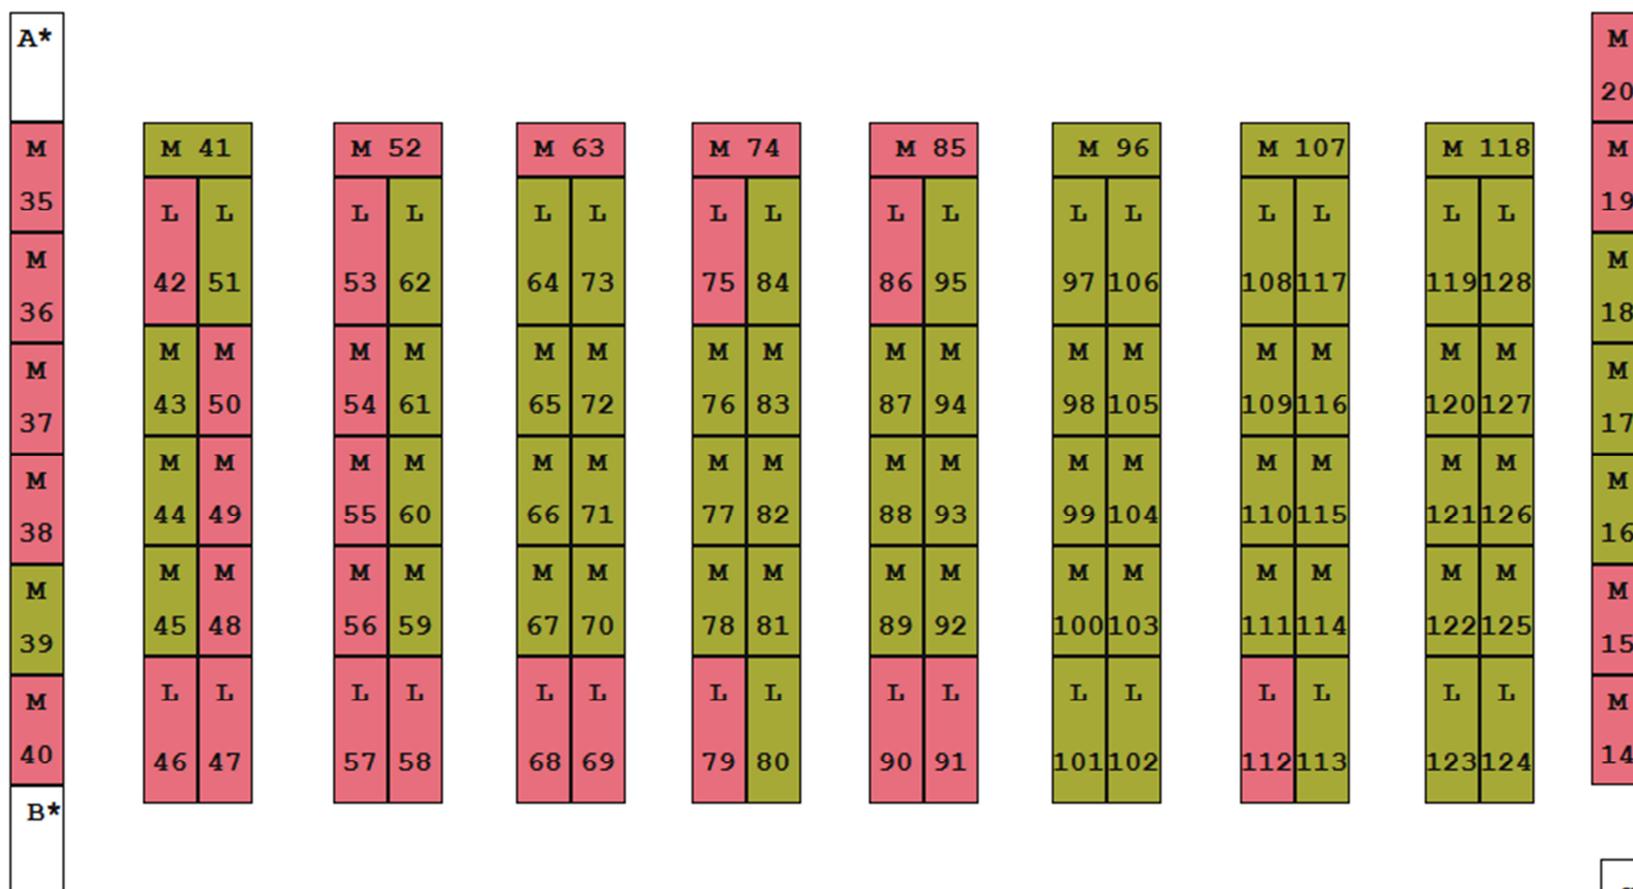

M 1	M 2	M 3	M 4	M 5	M 6	M 7	M 8	M 9	M 10	M 11	M 12	M 13
-----	-----	-----	-----	-----	-----	-----	-----	-----	------	------	------	------

C*

- *
 A = Hauptein- und ausgang für Besucher; Ladezone Verkäufer; Zugang Parkplatz
 B = Zugang Bistro, Toiletten
 C = Notausgang; Ladezone Verkäufer; Zugang Parkplatz



freier Verkaufsstand



reservierter Verkaufsstand

M= 3,0 m x 1,5 m z.B. Tapeziertisch

L= 4,0 m x 1,5 m z.B. Tapeziertisch & Kleiderständer